




TRAPICHE ILHA RASA  
ESC.: 1:100

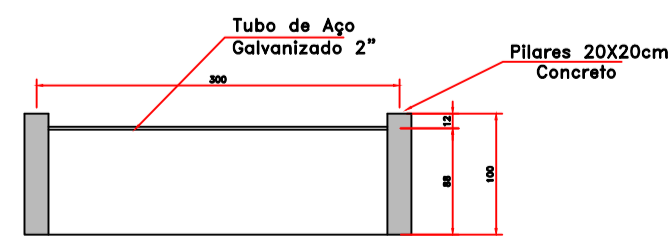


DETALHE GUARDA CORPO ILHA RASA  
ESC.: 1:50

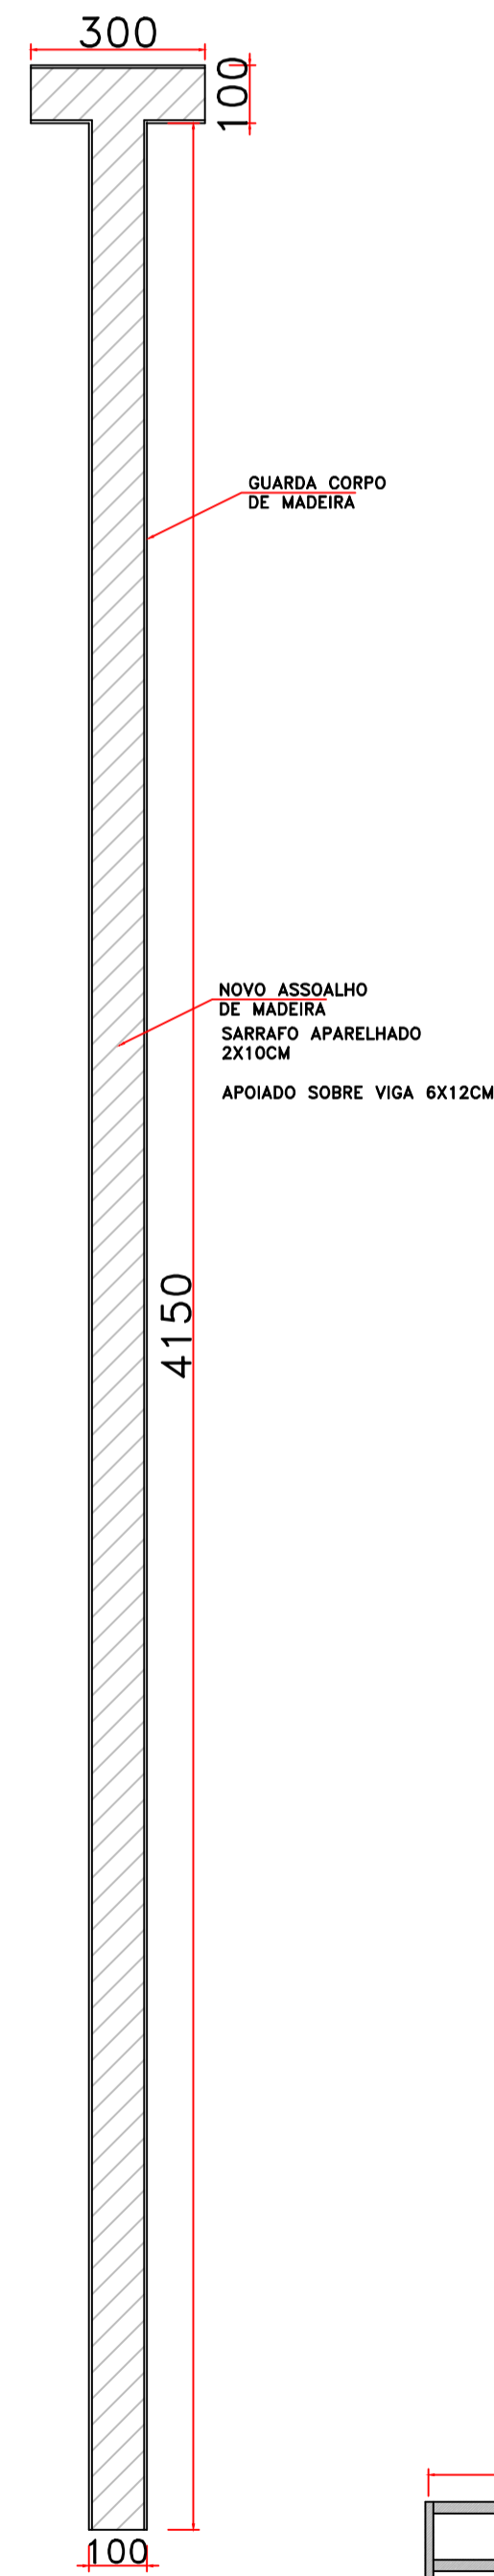


TRAPICHE CANUDAL  
ESC.: 1:100

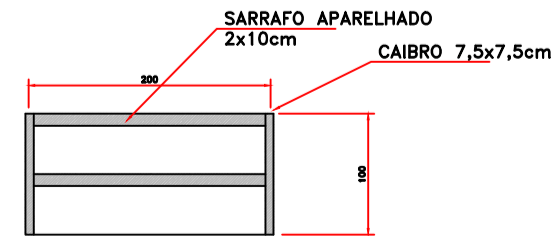


DETALHE GUARDA CORPO CANUDAL  
ESC.: 1:100

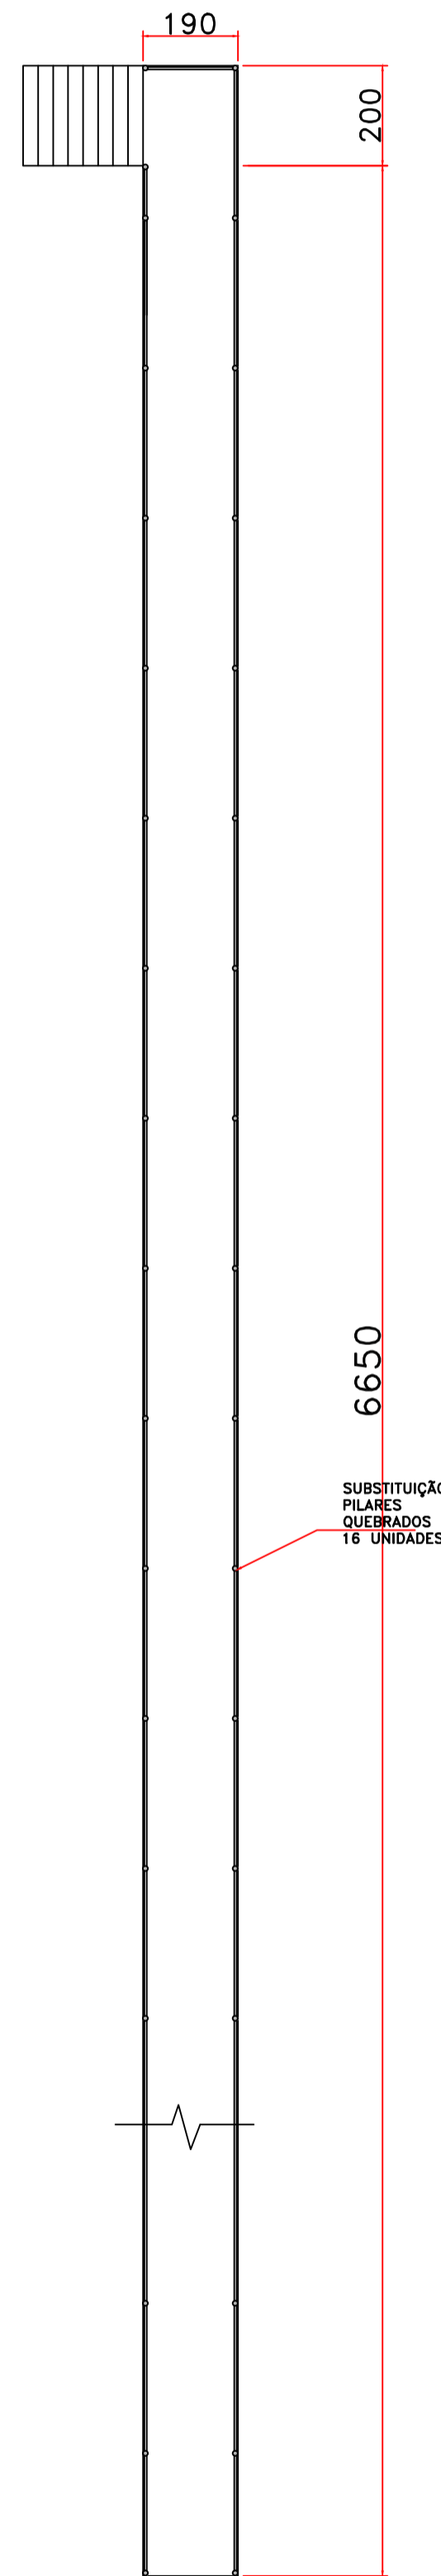


TRAPICHE BARBADOS  
ESC.: 1:100

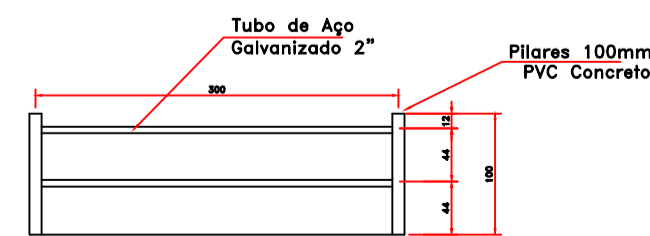


DETALHE GUARDA CORPO BARBADOS  
ESC.: 1:100

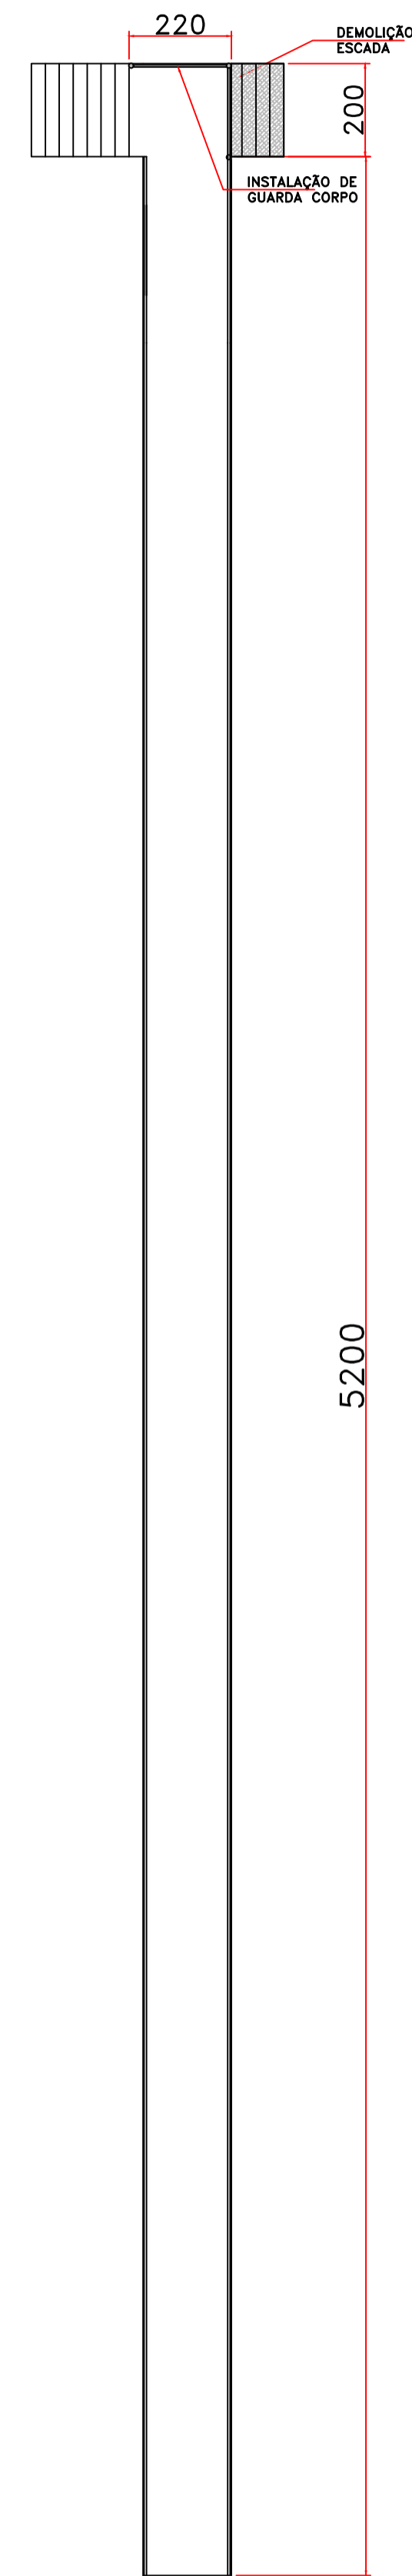


TRAPICHE VILA FÁTIMA  
ESC.: 1:100

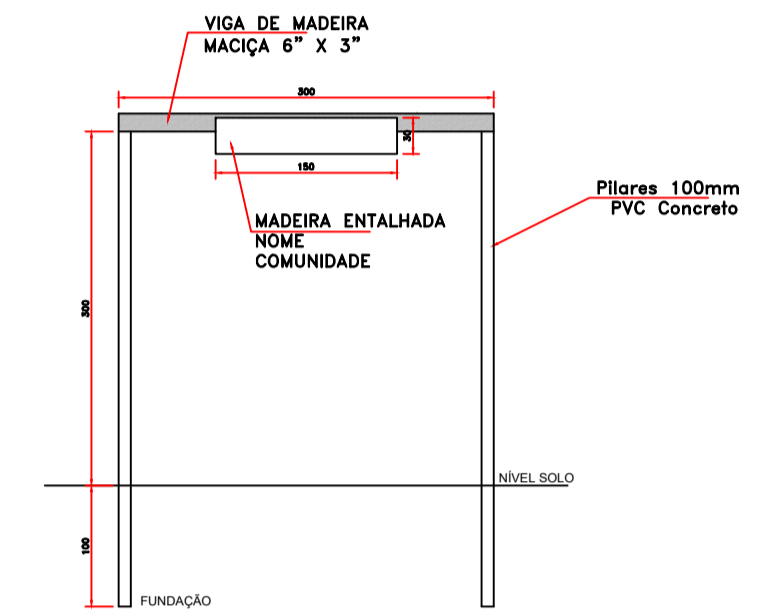



DETALHE PORTAL ACESSO COMUNIDADES  
ESC.: 1:100

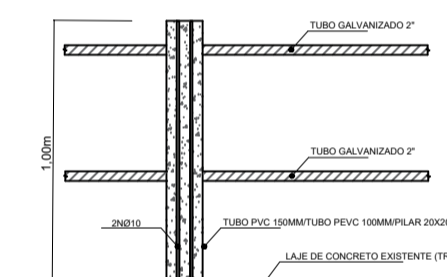

DETALHE GUARDA-CORPO A SER RECUPERADO

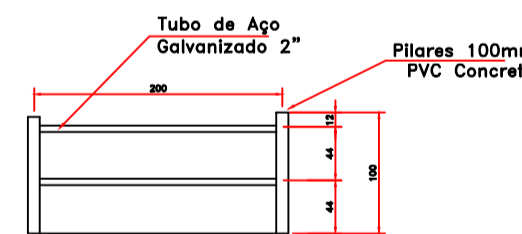

DETALHE GUARDA CORPO VILA FÁTIMA  
ESC.: 1:100

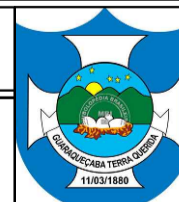PROJETO EXECUTIVO			
PROPRIETÁRIO		PREFEITURA MUNICIPAL DE GUARAPUÁ	
OBRA	PROJETO DE REFORMA E REVITALIZAÇÃO DE TRAPICHES NO MUNICÍPIO DE GUARAPUÁ	DATA	JUN/23
CONTEÚDO DA PRANCHA		ESCALA	indicada
PLANTA BAIXA, CORTES E DETALHES		Nº PRANCHA	02/08
AUTOR DO PROJETO			
Carlos H. S. Marquardt Engenheiro Civil - CREA 65783/D-PR			