


ELEVAÇÃO FRONTAL
ESC.: 1:100

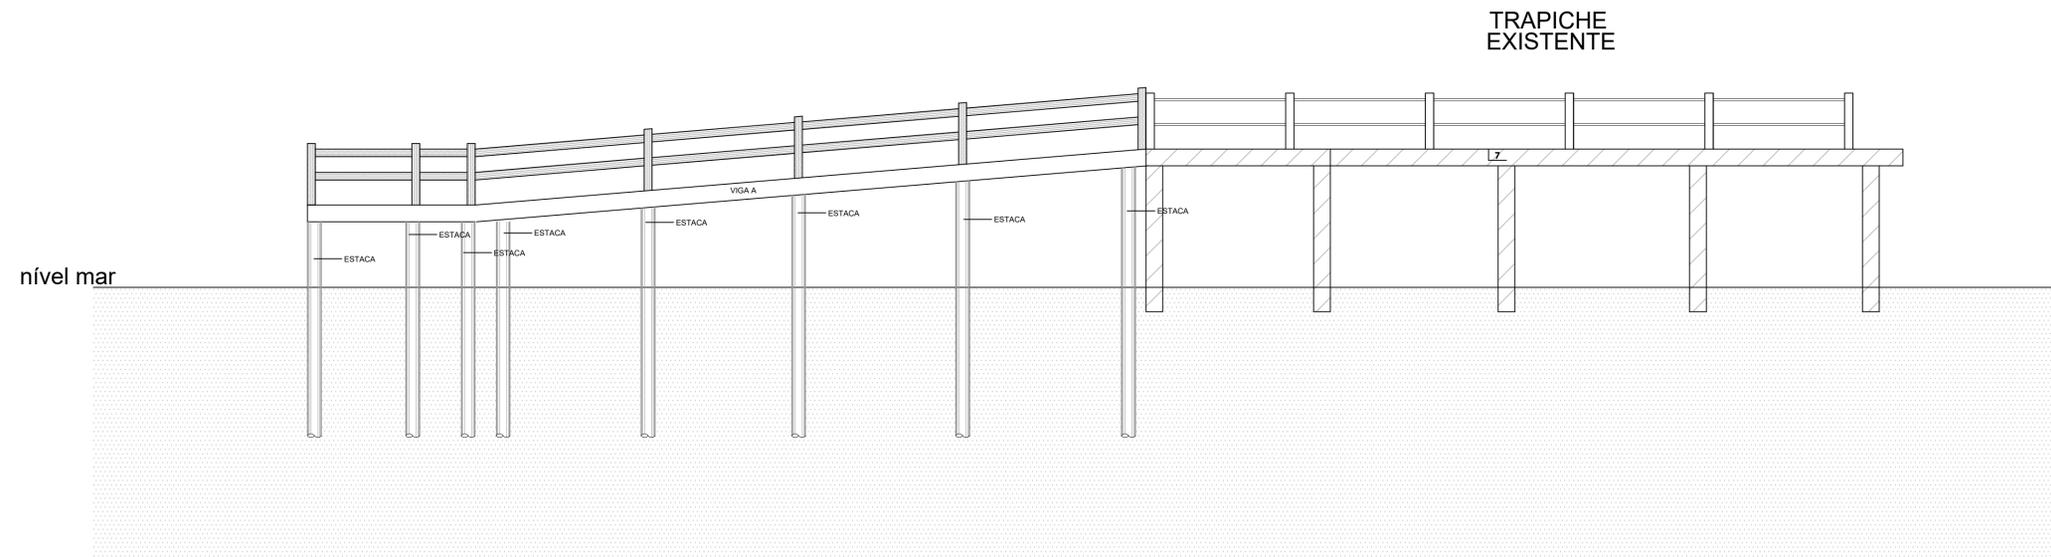

ELEVAÇÃO LATERAL
ESC.: 1:100

PROJETO EXECUTIVO			
PROPRIETÁRIO PREFEITURA MUNICIPAL DE GUARAQUEÇABA			
OBRA AMPLIAÇÃO TRAPICHE SUPERAGUI	DATA MAI/22	REVISÃO	
CONTEÚDO DA PRANCHA ELEVAÇÕES	ESCALA indicada	Nº PRANCHA 06/08	
AUTOR DO PROJETO Carlos H. S. Marquardt Engenheiro Civil - CREA 65783/D-PR			